

Niniejszy projekt podziału nieruchomości
zatwierdzony został decyzją
Prezydenta Miasta Płocka


Płock, dnia 01.02.2024 r. Nr WGD-I-EG 6931.1.2024.KY

Z up. Prezydenta Miasta Płocka

Geodeta Miasta Płocka



SZKIC ORIENTACYJNY
SKALA 1:25000

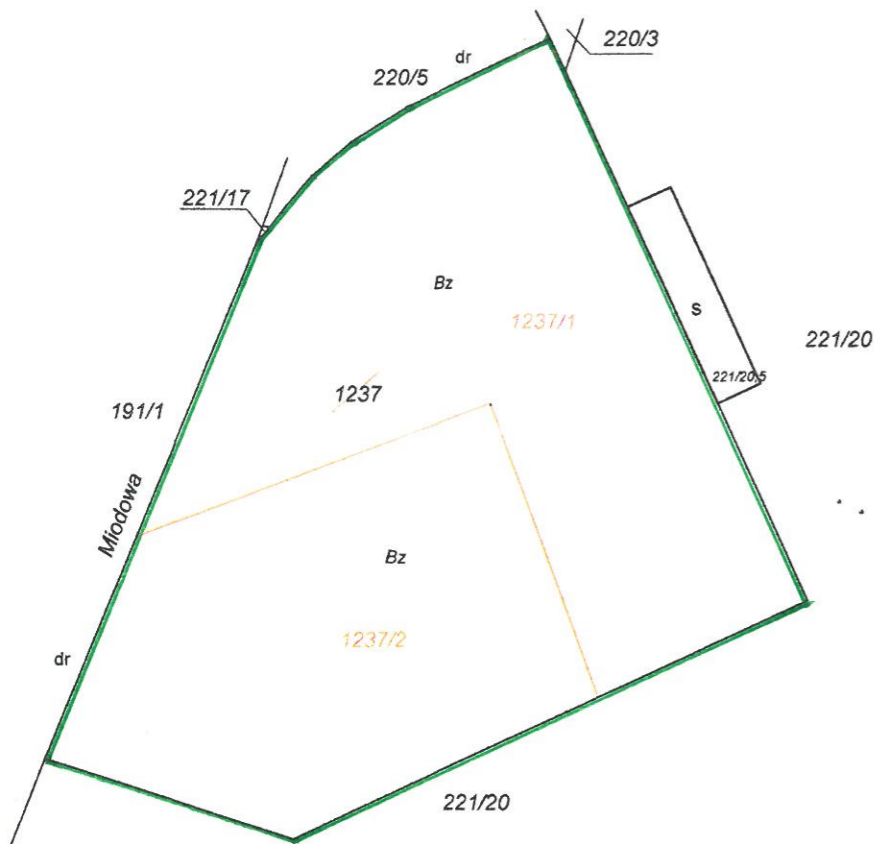

WYKAZ ZMIAN GRUNTOWYCH

L.p.	STAN DOTYCHCZASOWY				Numer KW	STAN NOWY			
	Numer działki ewidencyjnej	Pole powierzchni działki ewidencyjnej [ha]	Rodzaj użytku i klasa	Pole powierzchni użytków i klas w działce [ha]		Numer działki ewidencyjnej	Pole powierzchni działki ewidencyjnej [ha]	Rodzaj użytku i klasa	Pole powierzchni użytków i klas w działce [ha]
1	1237	0,5987	Bz	0,5987	PL1P/00141908/0	1237/1	0,3437	Bz	0,3437
						1237/2	0,2550	Bz	0,2550
	razem	0,5987		0,5987		razem	0,5987		0,5987
Słownie: pięć tysięcy dziewięćset osiemdziesiąt siedem m ²						Słownie: pięć tysięcy dziewięćset osiemdziesiąt siedem m ²			

Przeświadczają, że niniejszy dokument został opracowany w wyniku prac, których rezultaty zawiera operat techniczny wpisany do ewidencji materiałów państwowego zasobu geodezyjnego i kartograficznego.

Nazwa organu prowadzącego państwowy zasób geodezyjny i kartograficzny: PREZYDENT MIASTA PŁOCKA

Identyfikator ewidencyjny operatu technicznego: P.1462.2024.138

Data przyjęcia operatu technicznego do zasobu: 26.01.2024

Imię, nazwisko i podpis osoby reprezentującej organ: Z up. Prezydenta Miasta Płocka Anna Nowak

Zespołu Dokumentacji i Kartografii

Miejscowość: ...m. Płock.....

Jednostka ewidencyjna:146201_01 – m. Płock.....

Obręb ewidencyjny:146201_1.0004 Łukasiewicza : jed. rej. G1525...

MAPA Z PROJEKTEM PODZIAŁU
NIERUCHOMOŚCI

Skala 1:1000

Podział wykonano na podstawie art. 93 ust. 4 i 5 ustawy z dnia 21 sierpnia 1997 roku o gospodarce nieruchomościami (j.t. Dz. U. z 2023 r., poz. 344 z późn. zm.)

Oznaczenie kancelaryjne zgłoszenia pracy geodezyjnej:

.....WGD-I.6640.85.2024.....

Usługi Geodezyjne
Krzysztof Rietz
09-410 Płock, ul. Baczyńskiego 3 m 80
NIP 7741901131 Regon 610256598

Nazwa wykonawcy
Geodeta uprawniony
Wiśniewski Urszula
upr. nr 16779

Płock dn. 22.01.2024 r

Imię i nazwiska, nr uprawnień oraz data i podpis geodety uprawnionego – kierownika pracy